


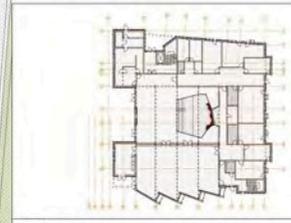

- █ Mauerwerk
- █ Beton
- █ Dämmung
- █ Bestand
- █ Abbruch
- Schnittbezeichnung
- ↔ OKKF Oberkante Fertigfußboden
- ↔ OKRF Oberkante Rohfußboden
- Tür- und Brüstungshöhen, Unterkanten von Decken und Unterzügen gelten ab OKKF1





Kinder- und Jugendhaus mit Kindertagesstätte, Stuttgart - Hallschlag

Stuttgarter Jugendhaus gGmbH
Kogelenstraße 21
70372 Stuttgart

hsv-architekten bda_PartGmbH
Hinter Liefrauen 2a
38100 Braunschweig
Tel. 0531-13 1 13
Fax 0531-13 1 36

Dachaufsicht mit Freianlagen
Genehmigungsplanung

PROJEKT	L 108	BLATT-NR.	04_100_0_DA	REVISIONS-NR.	5 / 315, 316

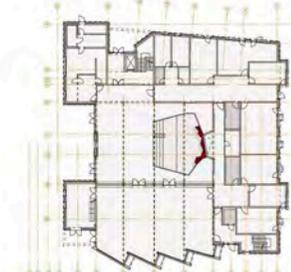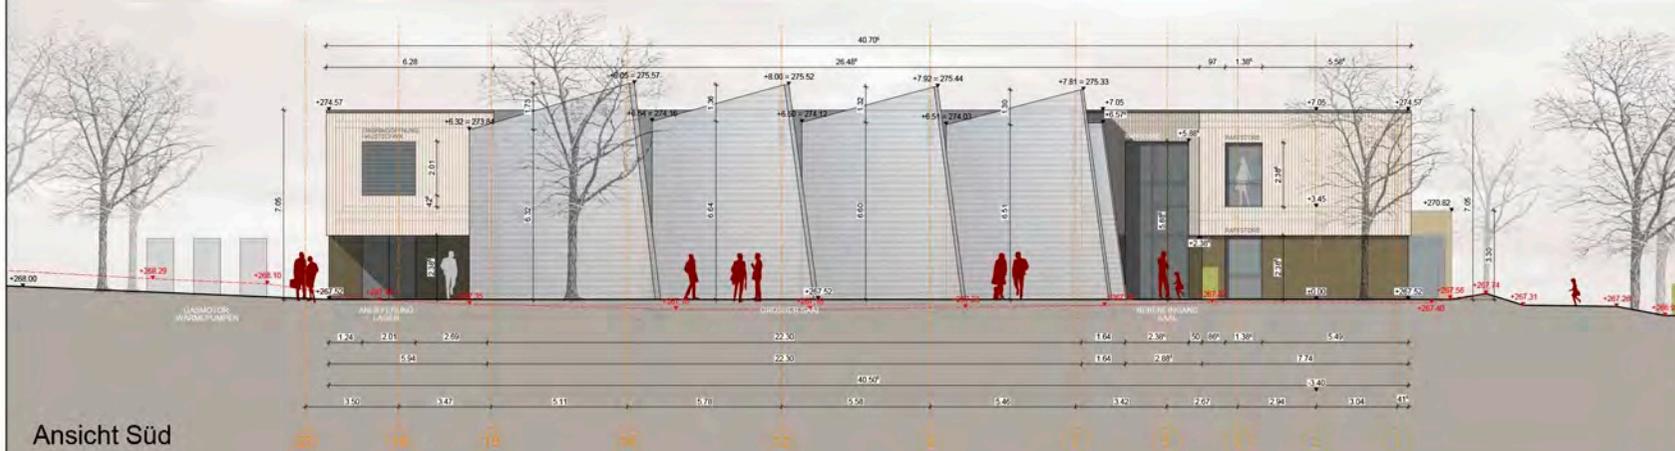

PROJEKT: Kinder- und Jugendhaus mit Kindertagesstätte, Stuttgart - Hallschlag

BAUHER: Stuttgarter Jugendhaus gGmbH
Kegelenstraße 21
70372 Stuttgart

ARCHITEKT: hsv-architekten bda_PartGmbH
Hinter Liebfrauen 2a
38100 Braunschweig
Fon 0531-13 113
Fax 0531-13 136

ZEICHNUNG: Ansichten Süd + West

LEISTUNGSPHASE: Genehmigungsplanung

MASSTAB: 1:50	BLATTNR.: 04_100_A_SW	ZEICHNUNGS-NR.: 5 / 340, 345
BEZOGENE: mh	STAND: 08.10.2020	DATE: 08.10.2020
BLATTGRÖÖE: A1	0	

Legende: Datum, Bauherr, Architekt, Fachplaner




Ansicht Nord

- Gelände, geplant
- - - Gelände, vorhanden
- ▨ Holzschalung, vertikal
- Klinker
- Sichtbeton
- Schnittbezeichnung
- OKFF Oberkante Fertigfußboden
- OKRF Oberkante Rohfußboden

Tür- und Brüstungshöhen, Unterkanten von Decken und Unterzügen gelten ab OKFF!



Ansicht Ost

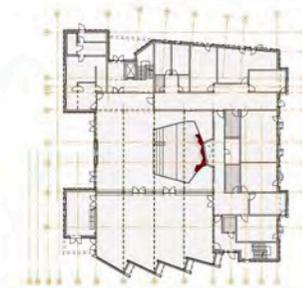

PROJEKT
Kinder- und Jugendhaus mit Kindertagesstätte,
Stuttgart - Hallschlag

BAUHER
Stuttgarter Jugendhaus gGmbH
Kegelestraße 21
70372 Stuttgart



ARCHITEXT
hsv-architekten bda_PartGmbH
Hinter Liebfrauen 2a Fon 0531-13 113
38100 Braunschweig Fax 0531-13 136

ZEICHNUNG
Ansichten Nord + Ost

LEISTUNGSPHASE: Genehmigungsplanung			
MASSTAB: 1:50	BLATTNR.: 04_100_A_NO	ZEICHNUNGS-NR.: 5 / 330, 335	
Insgesamt: _____			